


SCHÖNER
WOHNEN
BESSER
LEBEN




WOHNANLAGE

LUSTENAU PONTENSTRASSE

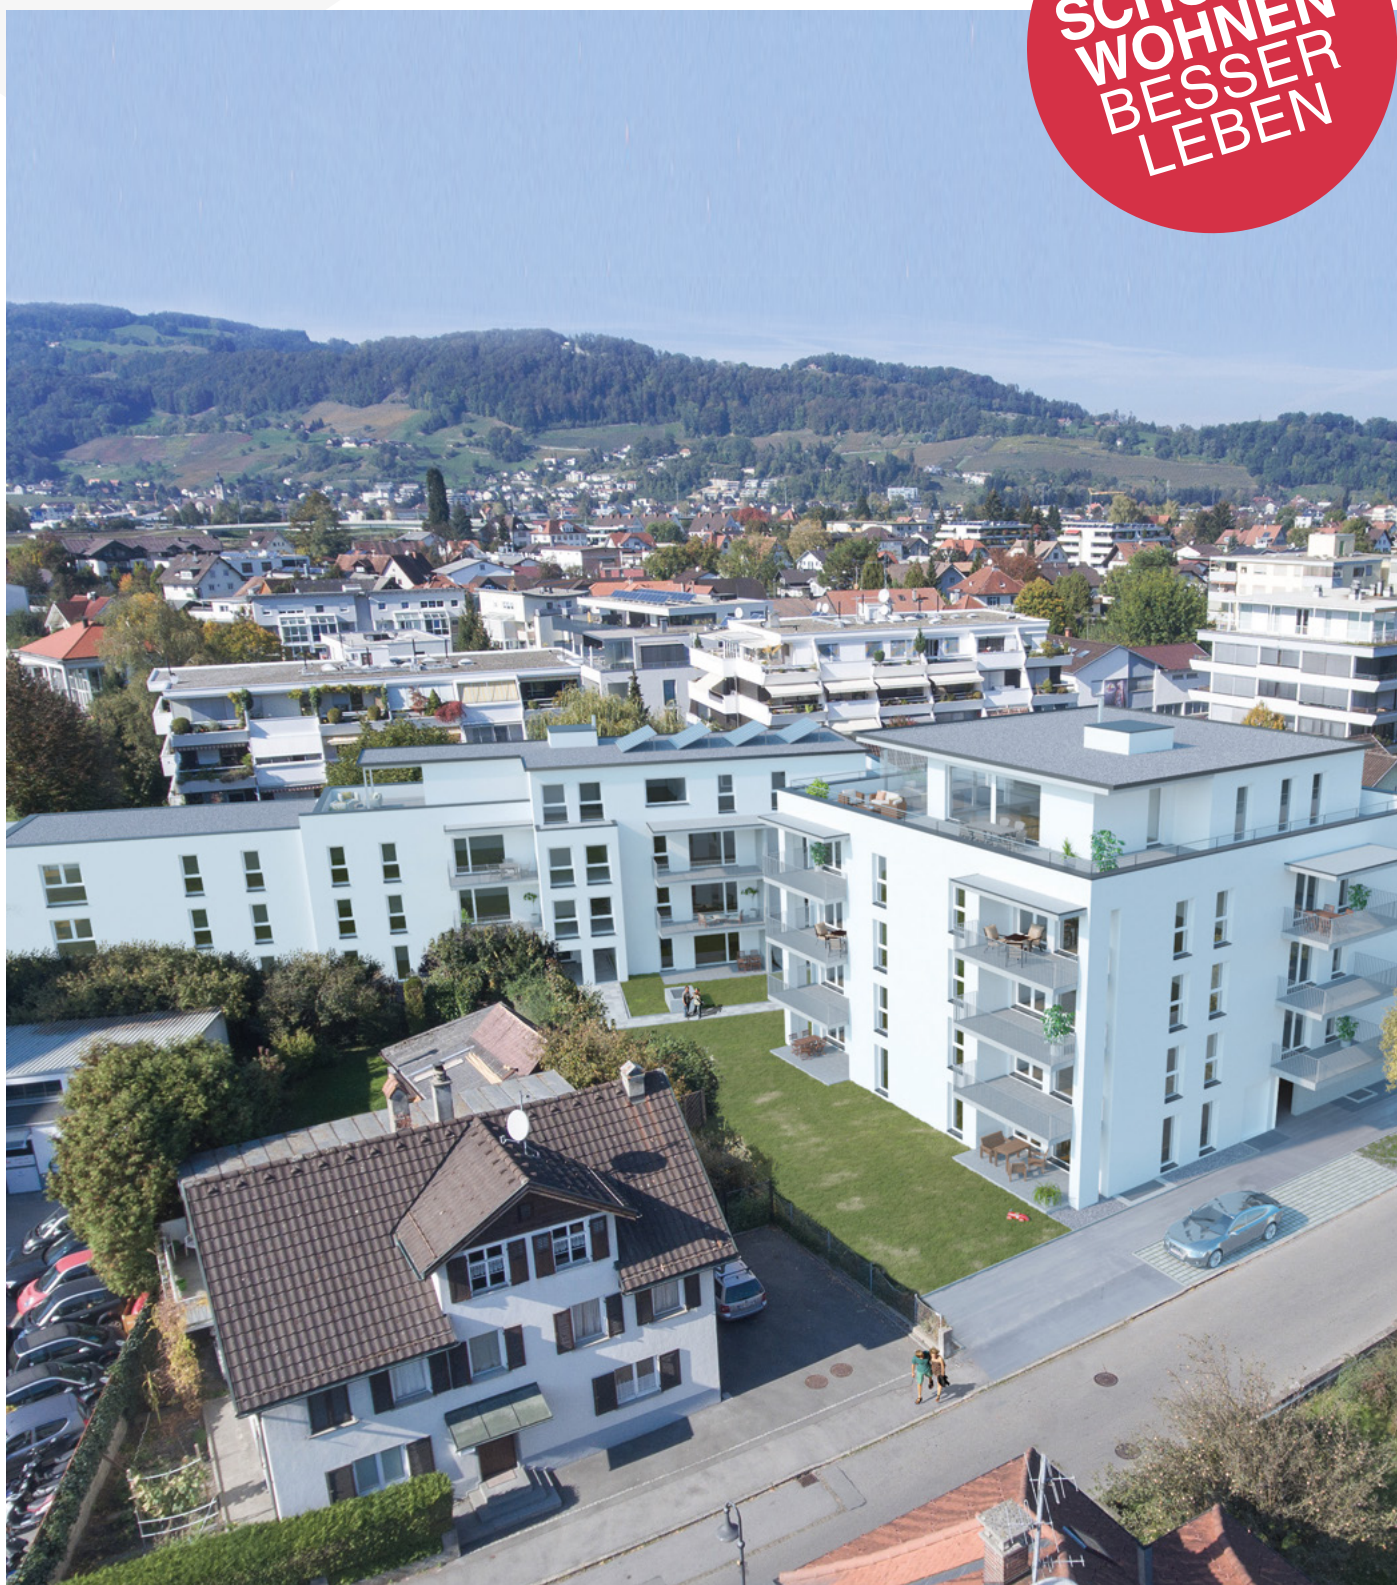



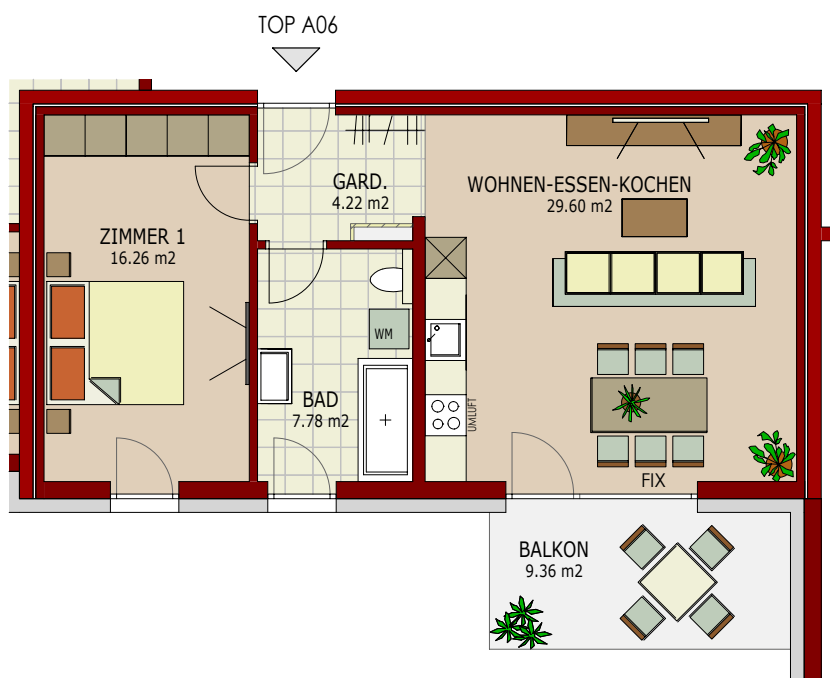

OG_1 - TOP A06

WNF (Wohnnutzfläche)
ca. 57.86 m²


Virtueller
Rundgang:



360.bbw.immo



Maßstab 1:100

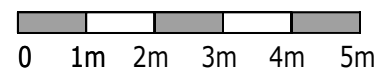

Lustenau – WA Pontenstrasse

TOP A06 – 1. OBERGESCHOSS



2-Zimmer-Wohnung im 1. Obergeschoss

Wohnnutzfläche	ca.	57,86	m²
+ Balkon	ca.	9,36	m²
+ Kelleranteil	ca.	7,61	m²
+ Tiefgaragenplatz			

Kaufpreis TOP A06	Euro	269.900,00
Tiefgaragenplatz	Euro	19.400,00
Gesamtkaufpreis ohne Kaufnebenkosten	Euro	289.300,00

+1,2% Vertragserrichtung mit Treuhandabwicklung	Euro	3.471,60
+1,1% Grundbucheintragung (Bezirksgericht)	Euro	3.182,30
+ 3,5% Grunderwerbssteuer (Finanzamt)	Euro	10.125,50
FINANZIERUNGSSUMME inkl. Kaufnebenkosten	Euro	306.079,40

Im Kaufpreis nicht enthalten:

- + Malerarbeiten innen
- + Küche

Die angeführten Preise sind Fixpreise für eine schlüsselfertige Ausführung gemäß Leistungsbeschreibung und Ausstattungsliste und gelten bei einem Vertragsabschluss bis 31.12.2020.

Die m²-Angaben sind Cirka-Maße. Geringfügige Abweichungen sind möglich und auf Grundrissvarianten oder technische Änderungen, behördliche Vorschriften etc. zurückzuführen.

In den oben genannten Preisen sind sämtliche in vorliegender Preisliste angeführten Kaufnebenkosten (mit Ausnahme der Beglaubigungskosten und Barauslagen im Zusammenhang mit der Eintragung im Grundbuch) enthalten, der Verkauf erfolgt provisionsfrei direkt vom Bauträger. Kosten im Zusammenhang mit der Finanzierung (insbesondere auch Kosten für die Bankgarantie) sind von der Käuferseite zu tragen.